



# CLOTURES ELECTRIQUES FILPIC

RECONSTRUCTION CLÔTURES 230V LACMÉ  
avec plaquette électronique et protections secteur  
du FILPIC ENERGIPIC 220V

clôture



Schema de câblage  
conservant le transformateur  
et les 2 condensateurs 25  $\mu$ F.

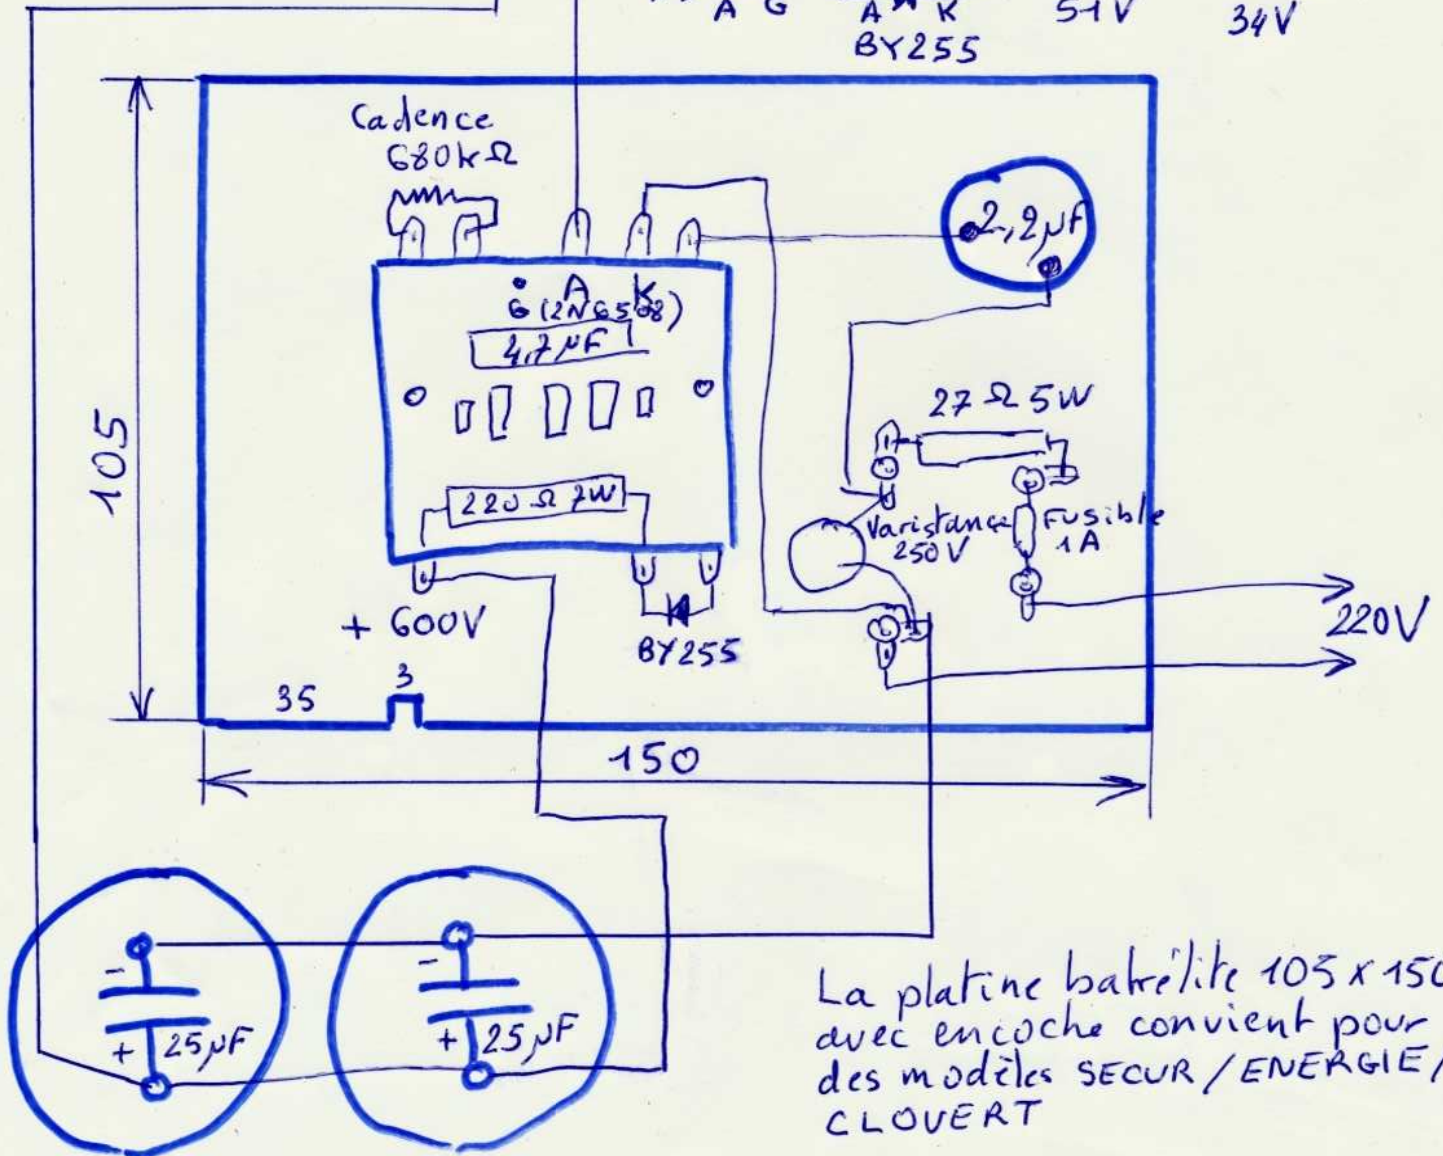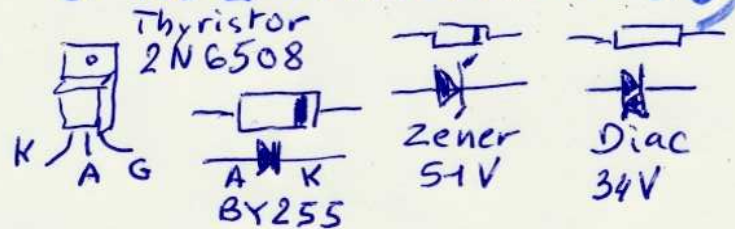

La platine bakélite 105 x 150  
avec encoche convient pour  
des modèles SECUR/ENERGIE/  
CLOVERT